



FREIHEITSSTRASSE - CORSO DELLA LIBERTA'

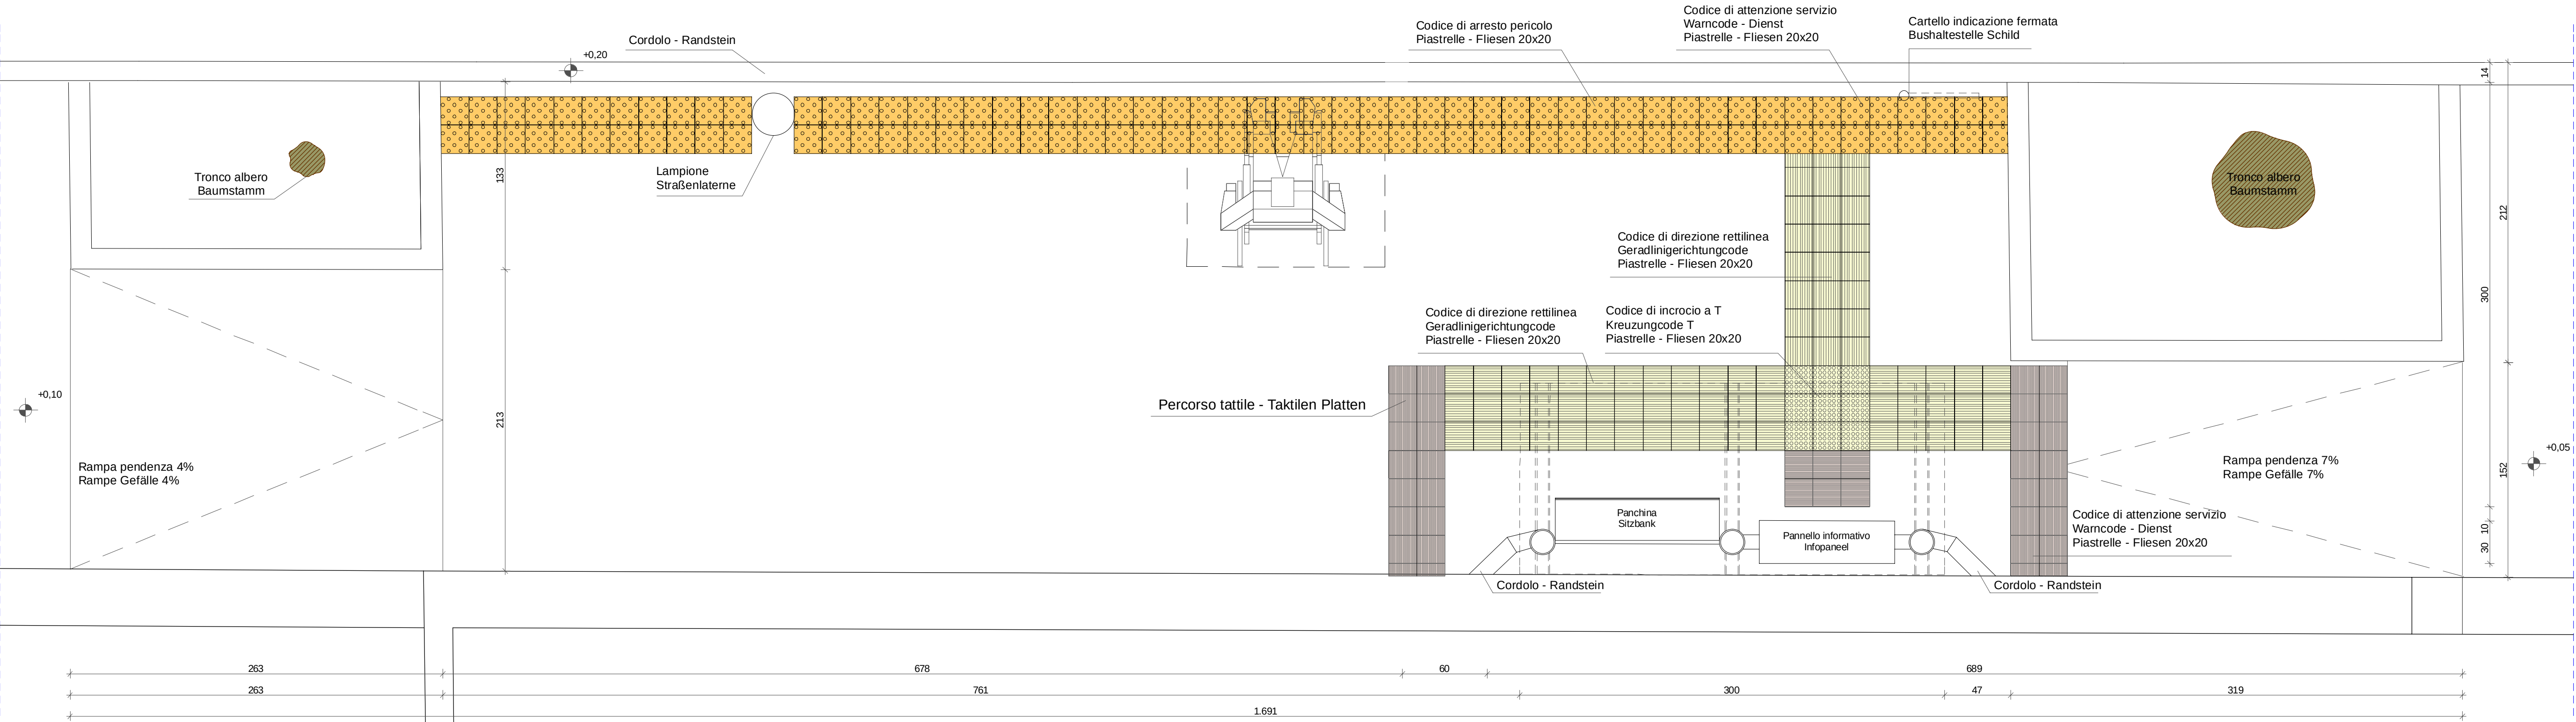

PIANTA MARCIAPIEDE

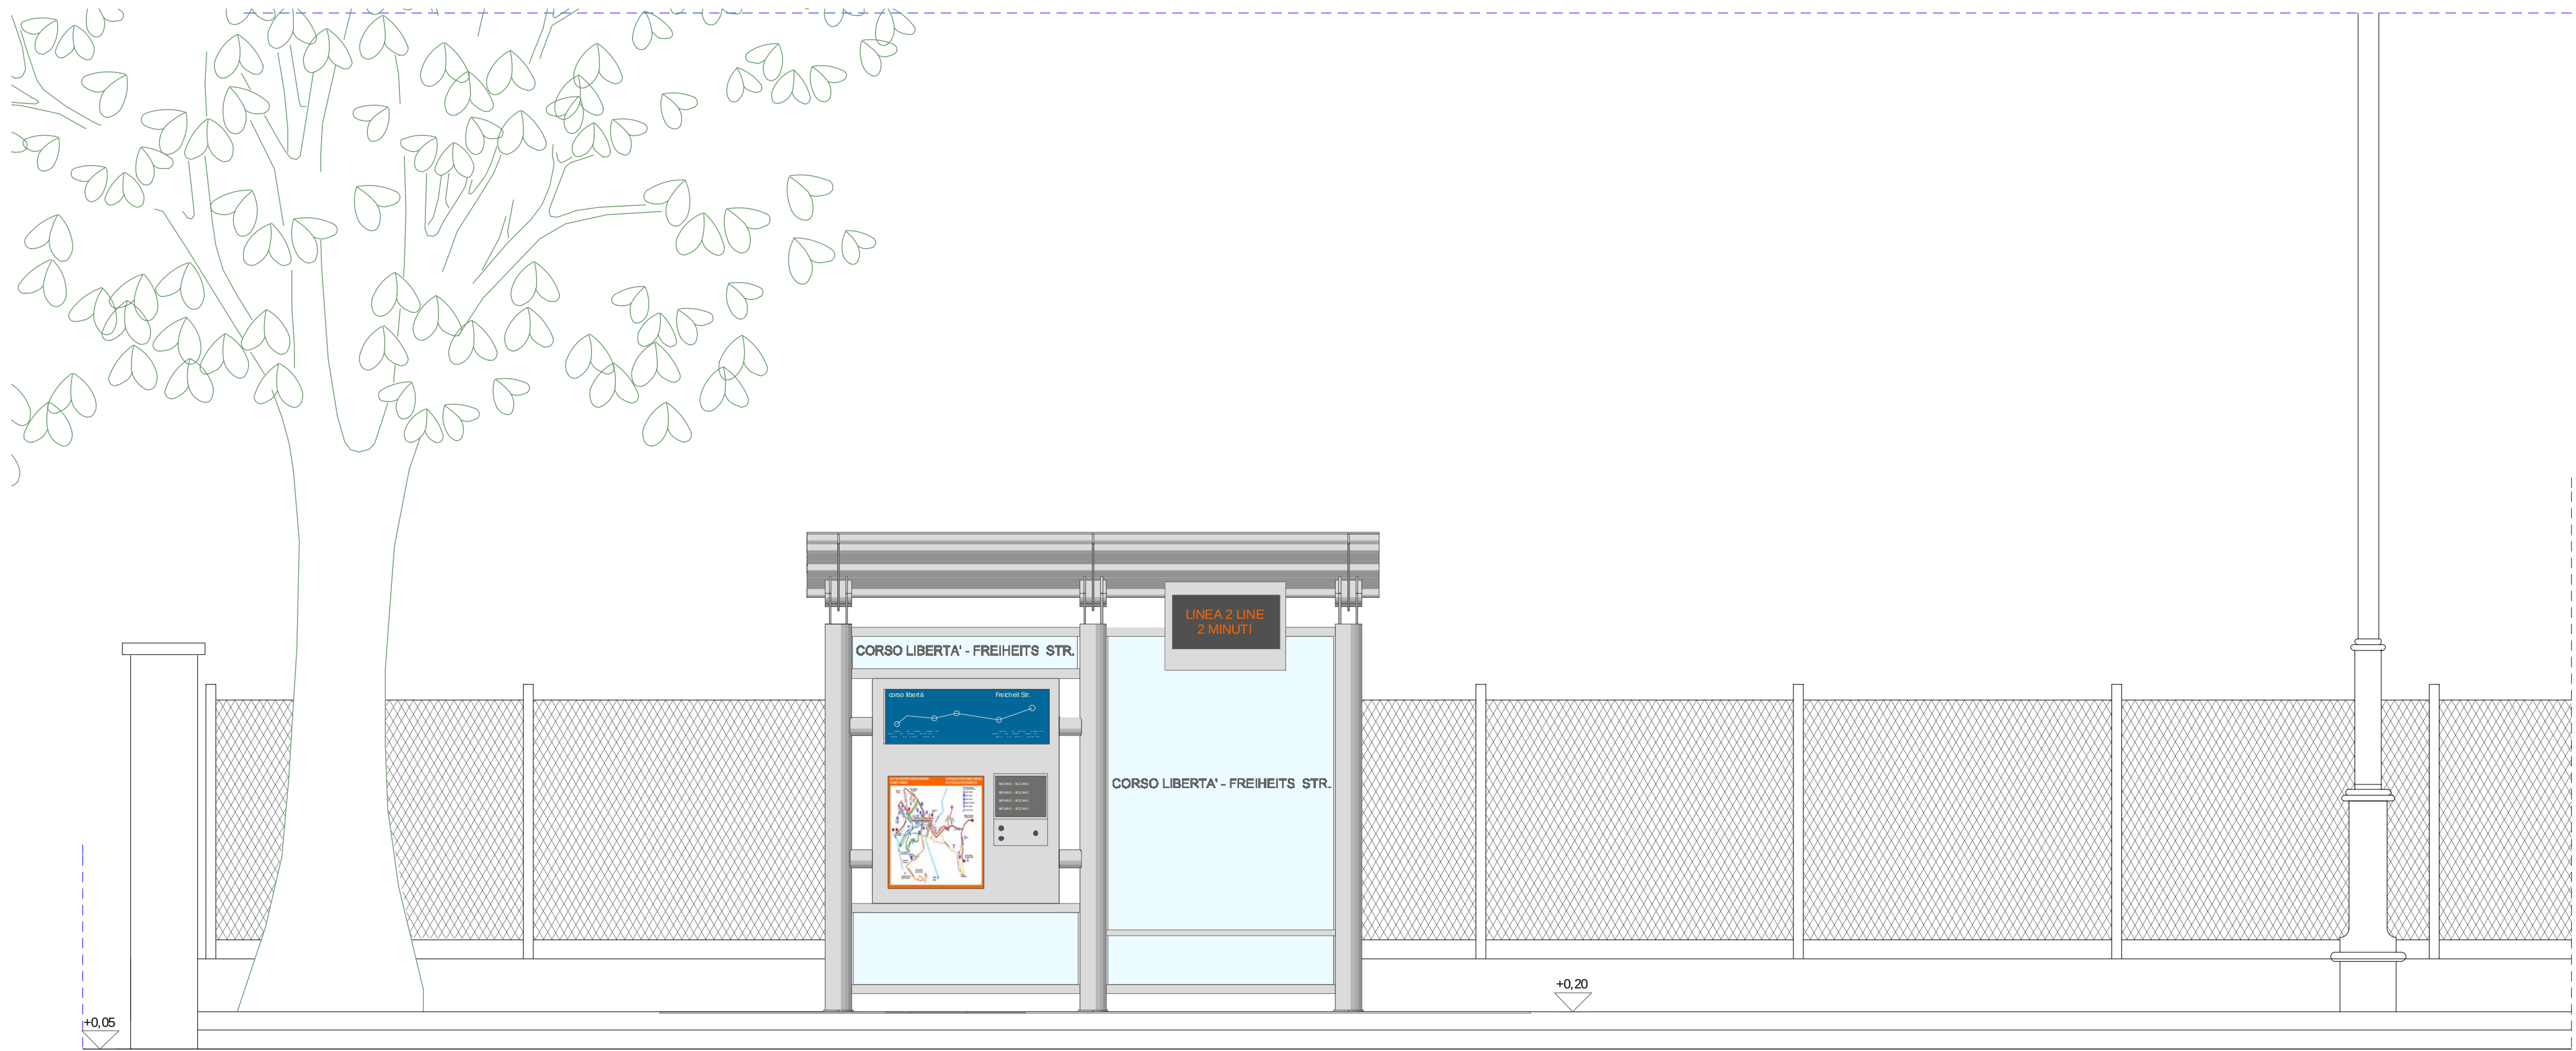

PROSPETTO - PROSPEKT A

AUTONOME PROVINZ BOZEN
PROVINCIA AUTONOMA DI BOLZANO

GEMEINDE MERAN
COMUNE DIMERANO

PROGETTO SUL MIGLIORAMENTO DEL SERVIZIO DI TRASPORTO
PUBBLICO PER DISABILI
FERMATA CORSO LIBERTÀ 3

PROJKT FÜR DIE VERBESSERUNG DER ÖFFENTLICHEN
VERKEHRSMITTEL FÜR BEHINDERTE
HALTESTELLE FREIHEITSTR. 3


Dettaglio - Detail A	Data progetto - Datum Projekt Gennaio - Januar 2005	Nr. Tavola 5
	Data varianti - Datum Variant	
	File sez 4-5-6 cso 25	




Architettura - Ingegneria Architektur - Ingenieurwesen Architecture - Engineering

	Leonardo Roperi	Architetto - Architekt	+39 0473 200784	leonardo
	Marco Giongo	Ingegnere - Ingenieur	+39 0473 201494	maurizio - marco
	Maurizio Emer	Designer	+39 0473 229712	fax
	Corso Libertà Freiheitsstr. 121 Meran - o 39012 (BZ)			

Il committente	Der Bauherr	Il progettista	Der Projektant

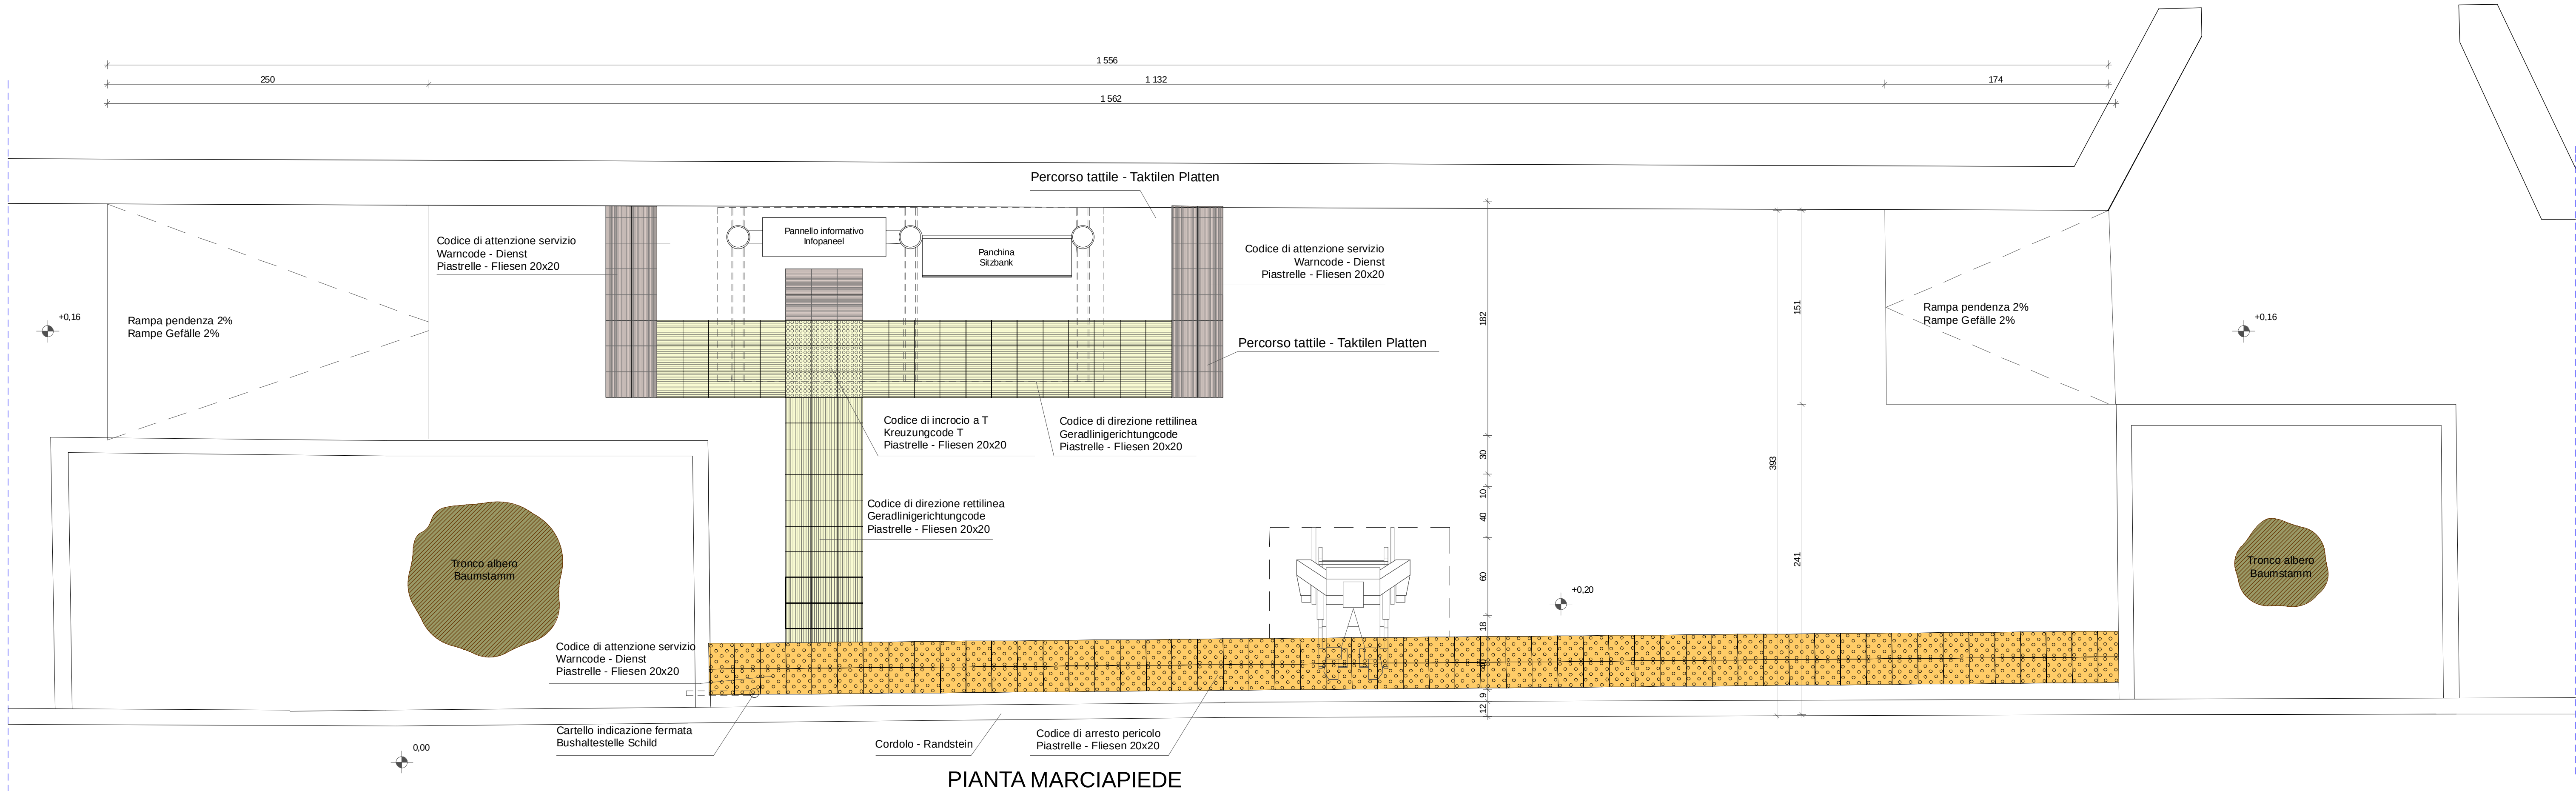

PIANTA MARCIAPIEDE

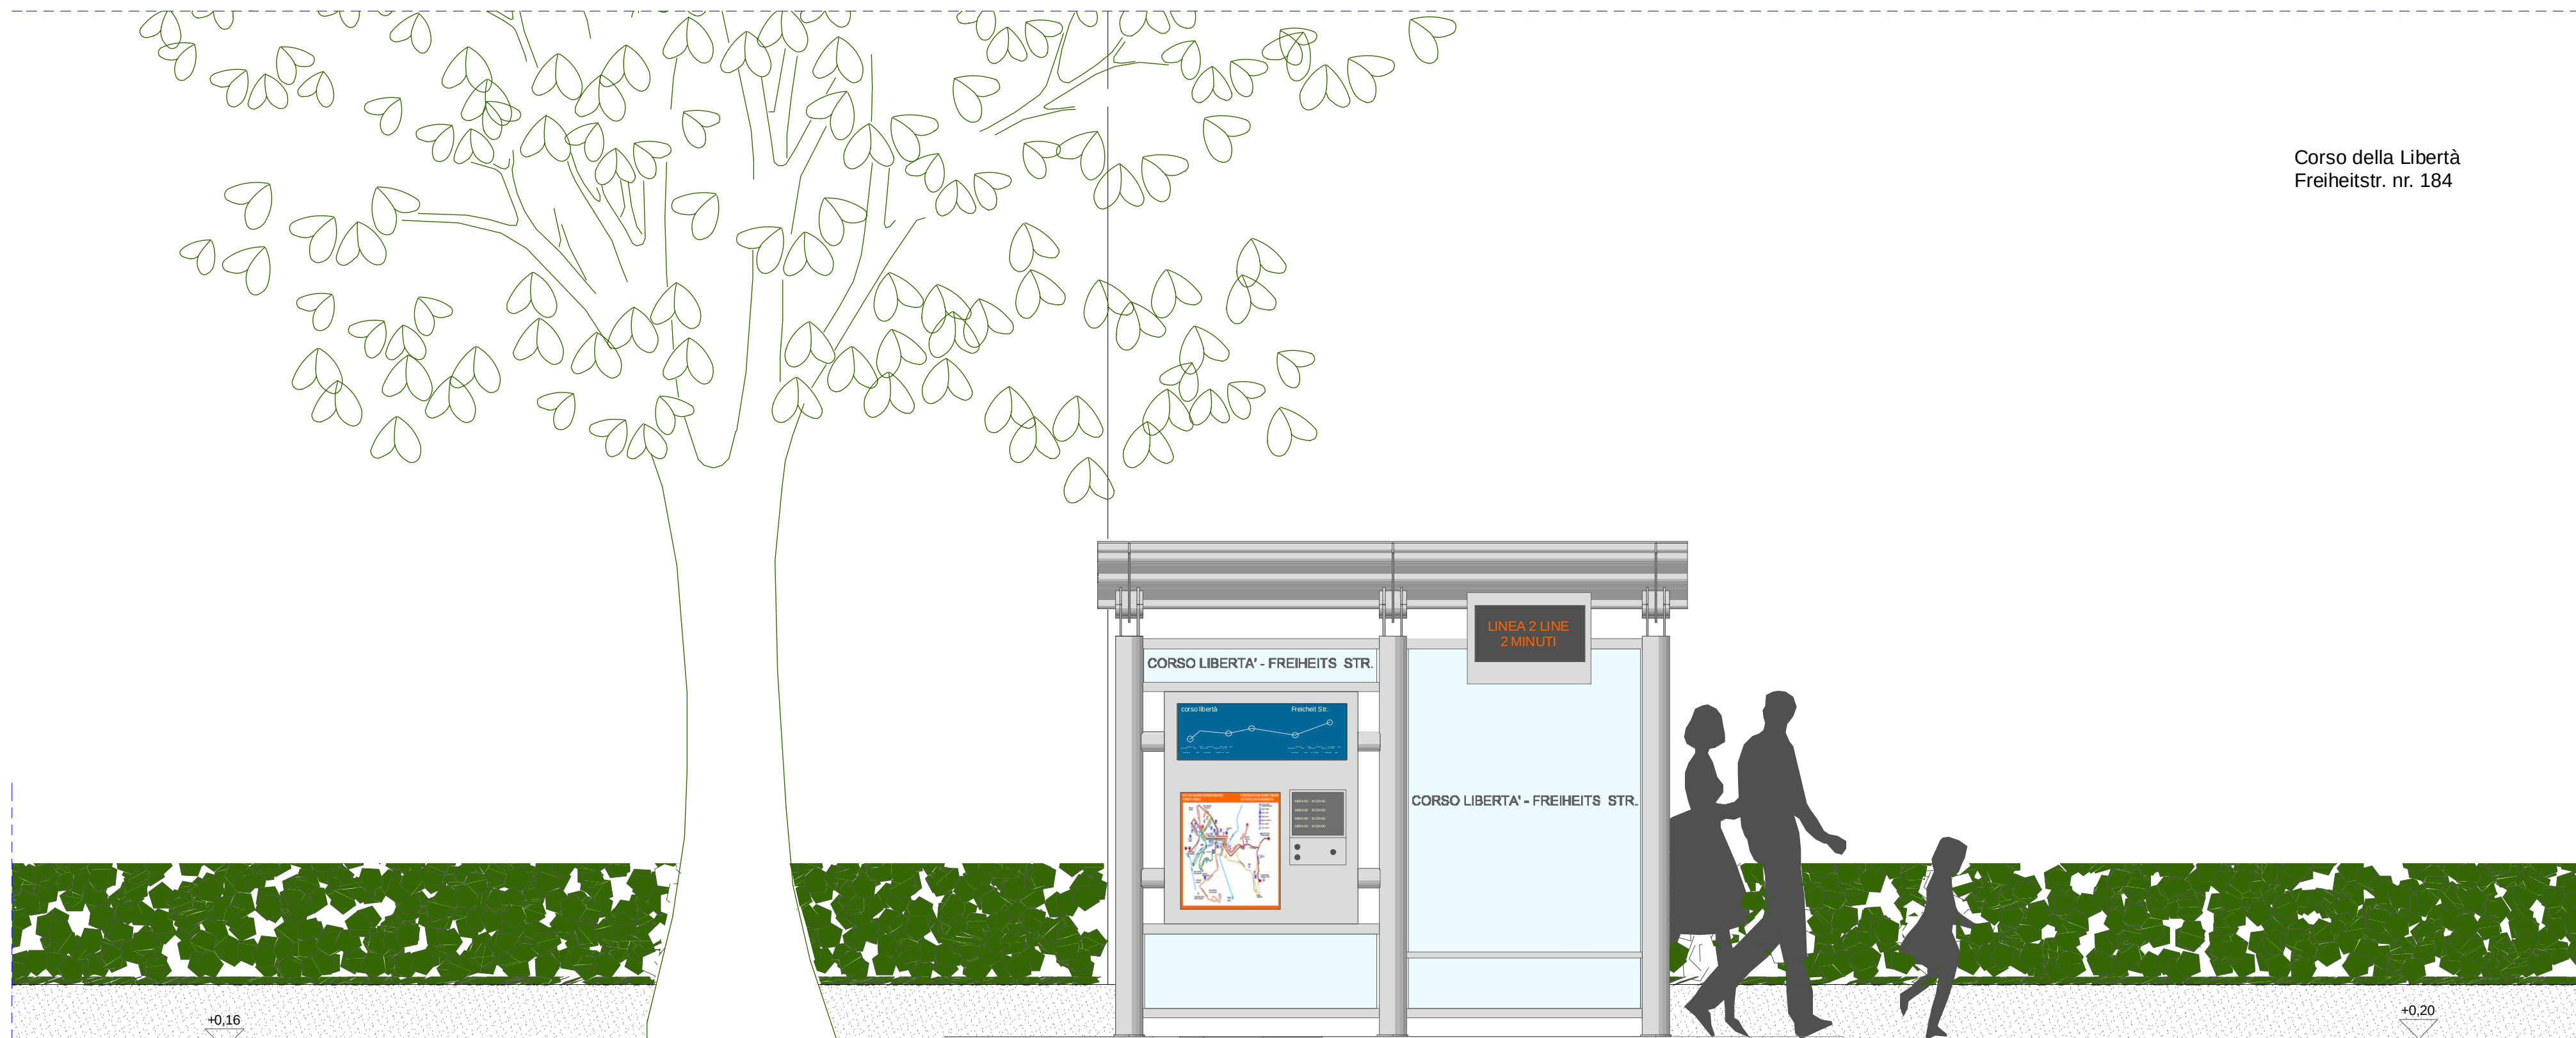

PROSPETTO - PROSPEKT B

AUTONOME PROVINZ BOZEN
PROVINCIA AUTONOMA DI BOLZANO

GEMEINDE MERAN
COMUNE DI MERANO

PROGETTO SUL MIGLIORAMENTO DEL SERVIZIO DI TRASPORTO
PUBBLICO PER DISABILI
FERMATA CORSO LIBERTÀ 3

PROJKT FÜR DIE VERBESSERUNG DER ÖFFENTLICHEN
VERKEHRSMITTEL FÜR BEHINDERTE
HALTESTELLE FREIHEITSTR. 3

Dettaglio - Detail B	Data progetto - Datum Projekt Gennaio - Januar 2005	Nr. Tavola 6
	Data varianti - Datum Variant	
	File sez 4-5-6 cso 25	



Architettura - Ingenieria Architektur - Ingenieurwesen Architecture - Engineering

Leonardo Roperi Marco Giongo Maurizio Emer	Architetto - Architekt	+39 0473 200784	leonardo
	Ingegnere - Ingenieur	+39 0473 201494	maurizio - marco
	Designer	+39 0473 229712	fax
	Corso Libertà Freiheitsstr. 121 Meran - o 39012 (BZ)		

Il committente	Der Bauherr	Il progettista	Der Projektant